












# MÄÄRÄLUETTELO(UUDET)

	1 kpl		1 kpl
231		413b	
	1 kpl		1 kpl
311			1 kpl
	2 kpl		1 kpl
324			5 kpl
	2 kpl		
871			
"Ei koske työmaa-ajoa"			
	2 kpl		
871			
"Gäller ej arbetsfordon"			
			5 kpl
		Jalusta	

## Merkintöjen selitykset:

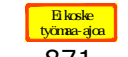
PY = Kiinnitys pylvääseen, liikennemerkkien alareunan korkeus on 2,2m.  
 AK = Kiinnitys työmaa-aitaan  
 BP = Kiinnitys betoniporsaaseen


Kalvotyyppi: R1  
 Materiaali: Alumiini

Liikennemerkkien näkyvyys ja paikka varmistetaan paikan päällä ennen kiinnitystä asentajan toimesta.

	Uusi merkki
	Nykyinen merkki
	Nykyinen merkki (poistetaan/peitetään)

WESTEND	PIIRRUSTUSNUMERO	-
LIIKENNEJÄRJESTELYT	PÄIVÄMÄÄRÄ	-
TYÖNAIKAINEN LIIKENTEENOHJAUS PURKUVAIHE 03/2020-06/2020	KOORDINAATISTO	ETRS-GK25
	KORKEUSJÄRJESTELMÄ	N2000
	SUUNNITTELIJA	Aleksi Kankaanpää
	TARKASTAJA	Juho Kero
	PROJEKTIPÄÄLLIKKÖ	Juho Kero
	PAPERIKOKO	A3
	MITTAKAAVA	1:1000

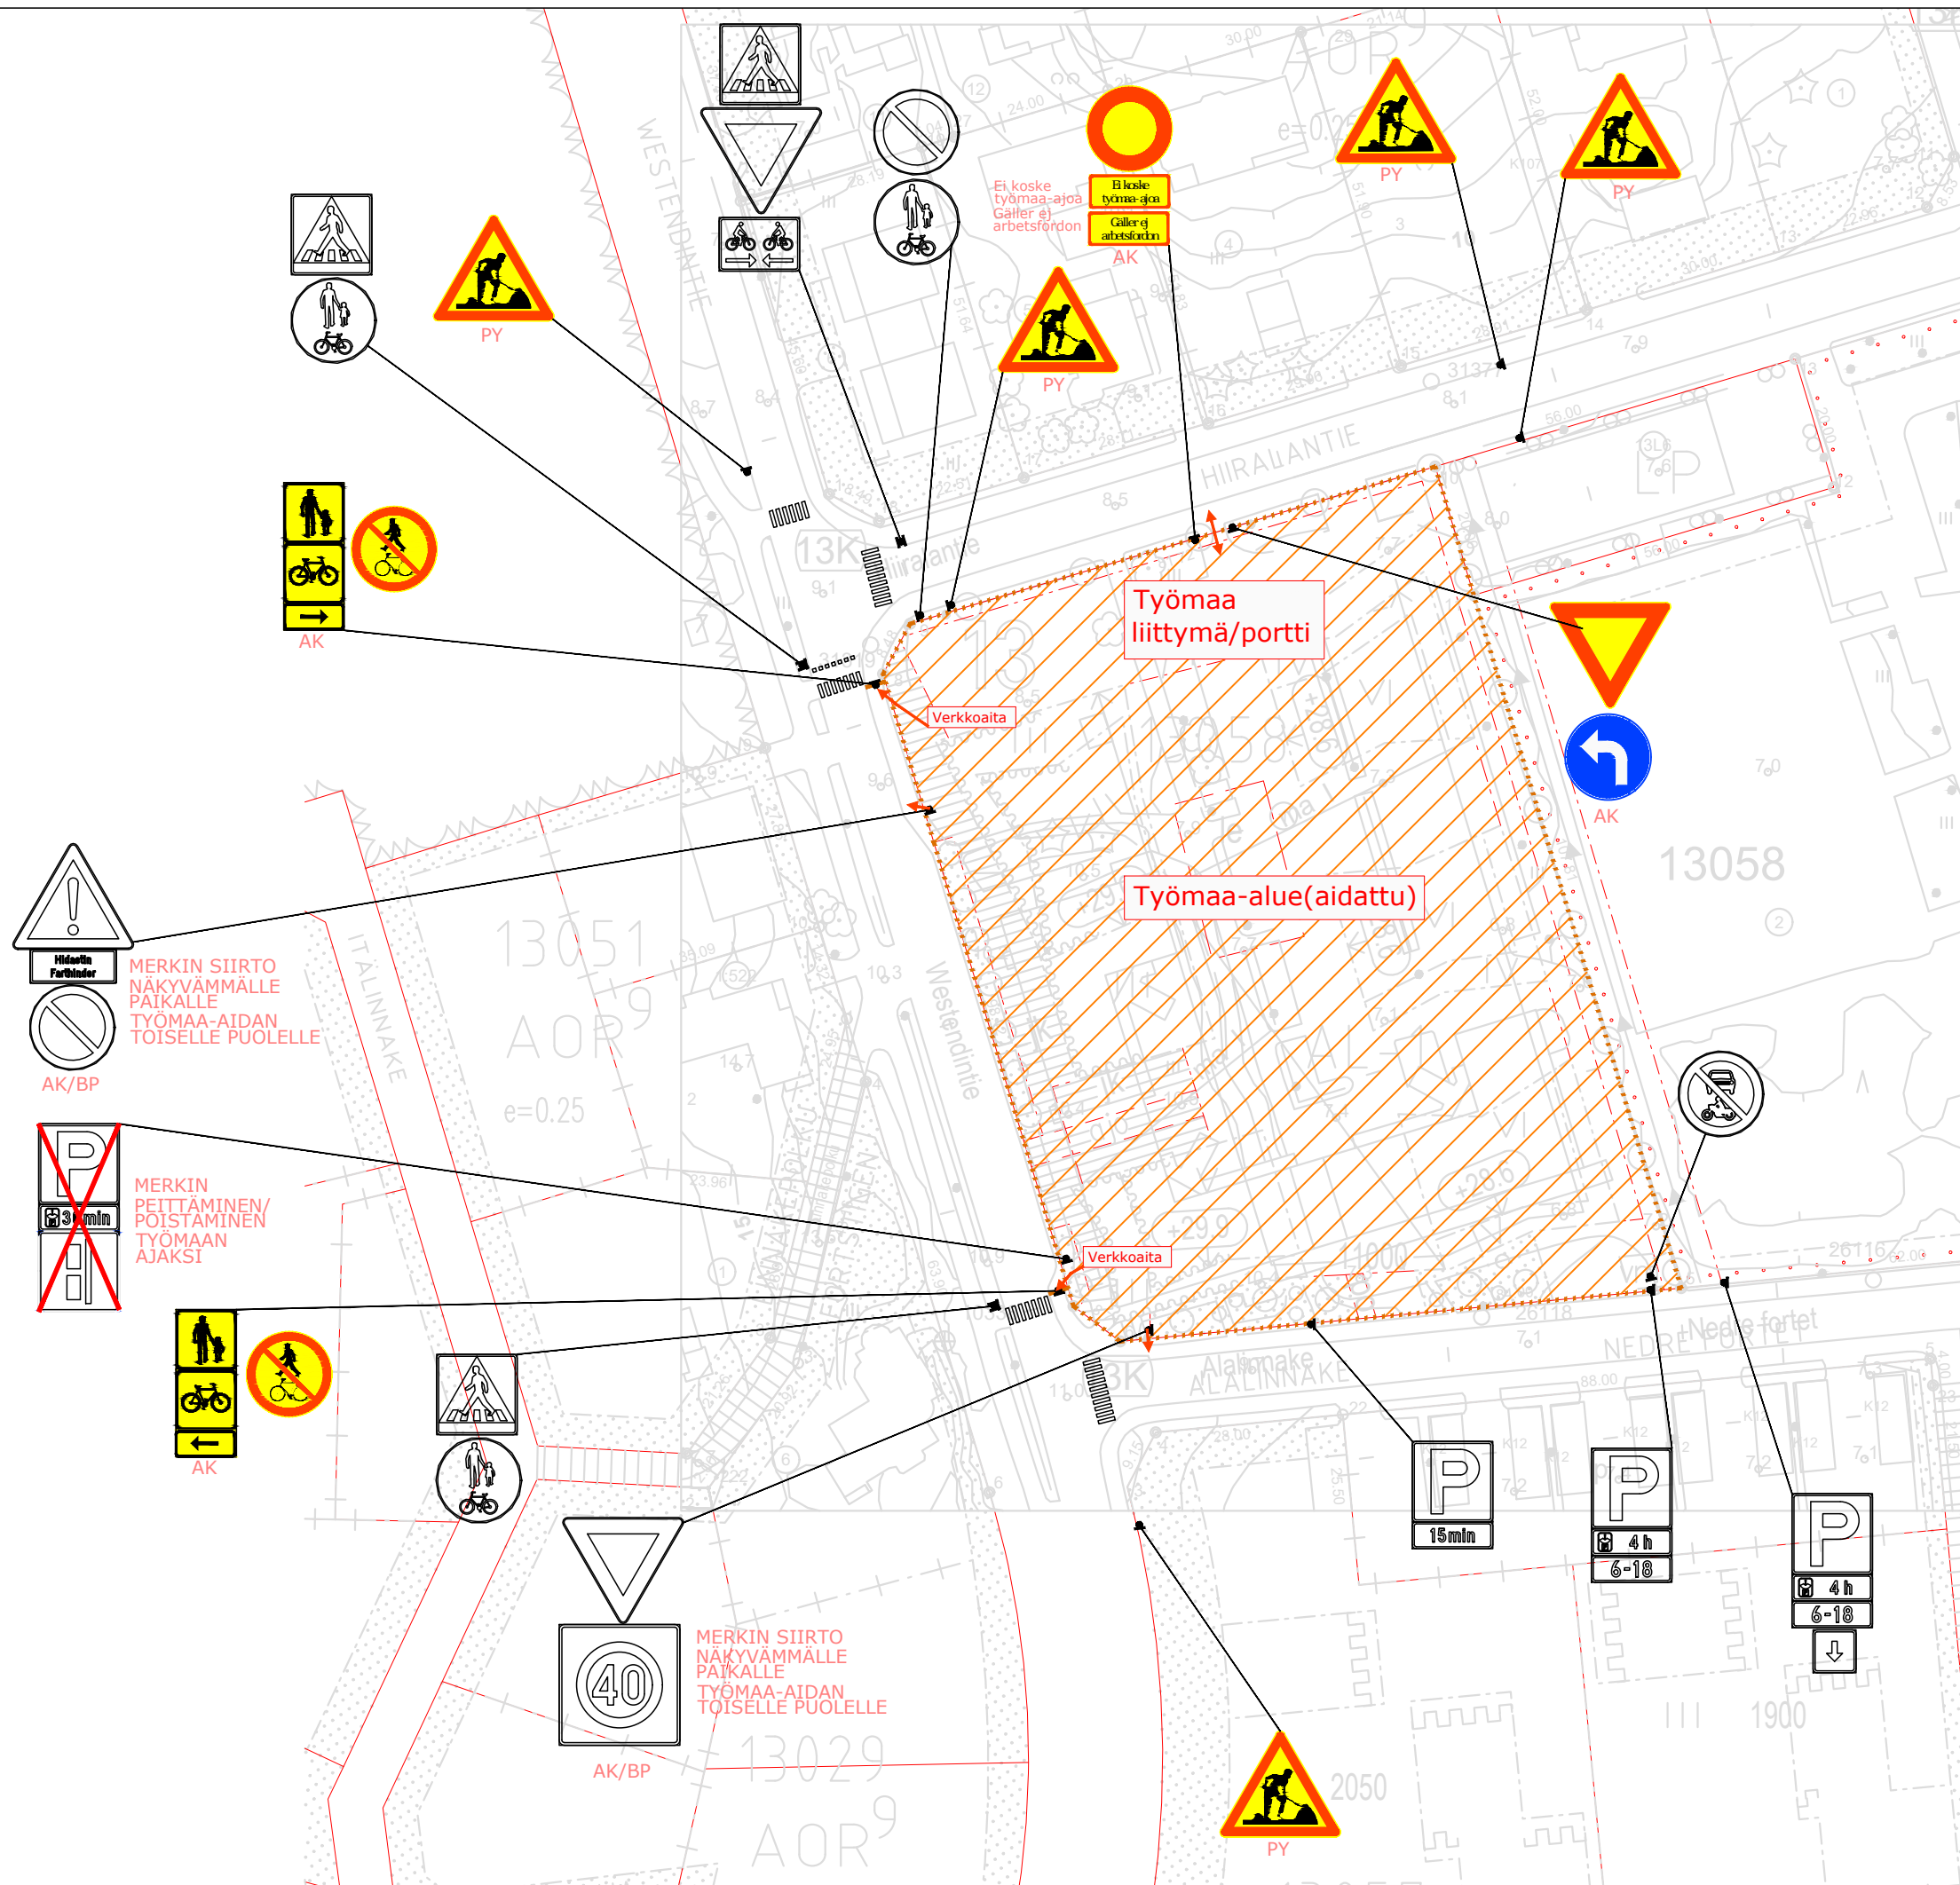

 **MERKIN SIIRTO NÄKYVÄMMÄLLE PAIKALLE TYÖMAA-AIDAN TOISELLE PUOLELLE**  
 AK/BP

 **MERKIN PEITTÄMINEN/POISTAMINEN TYÖMAAN AJAKSI**  
 AK

 **MERKIN SIIRTO NÄKYVÄMMÄLLE PAIKALLE TYÖMAA-AIDAN TOISELLE PUOLELLE**  
 AK/BP